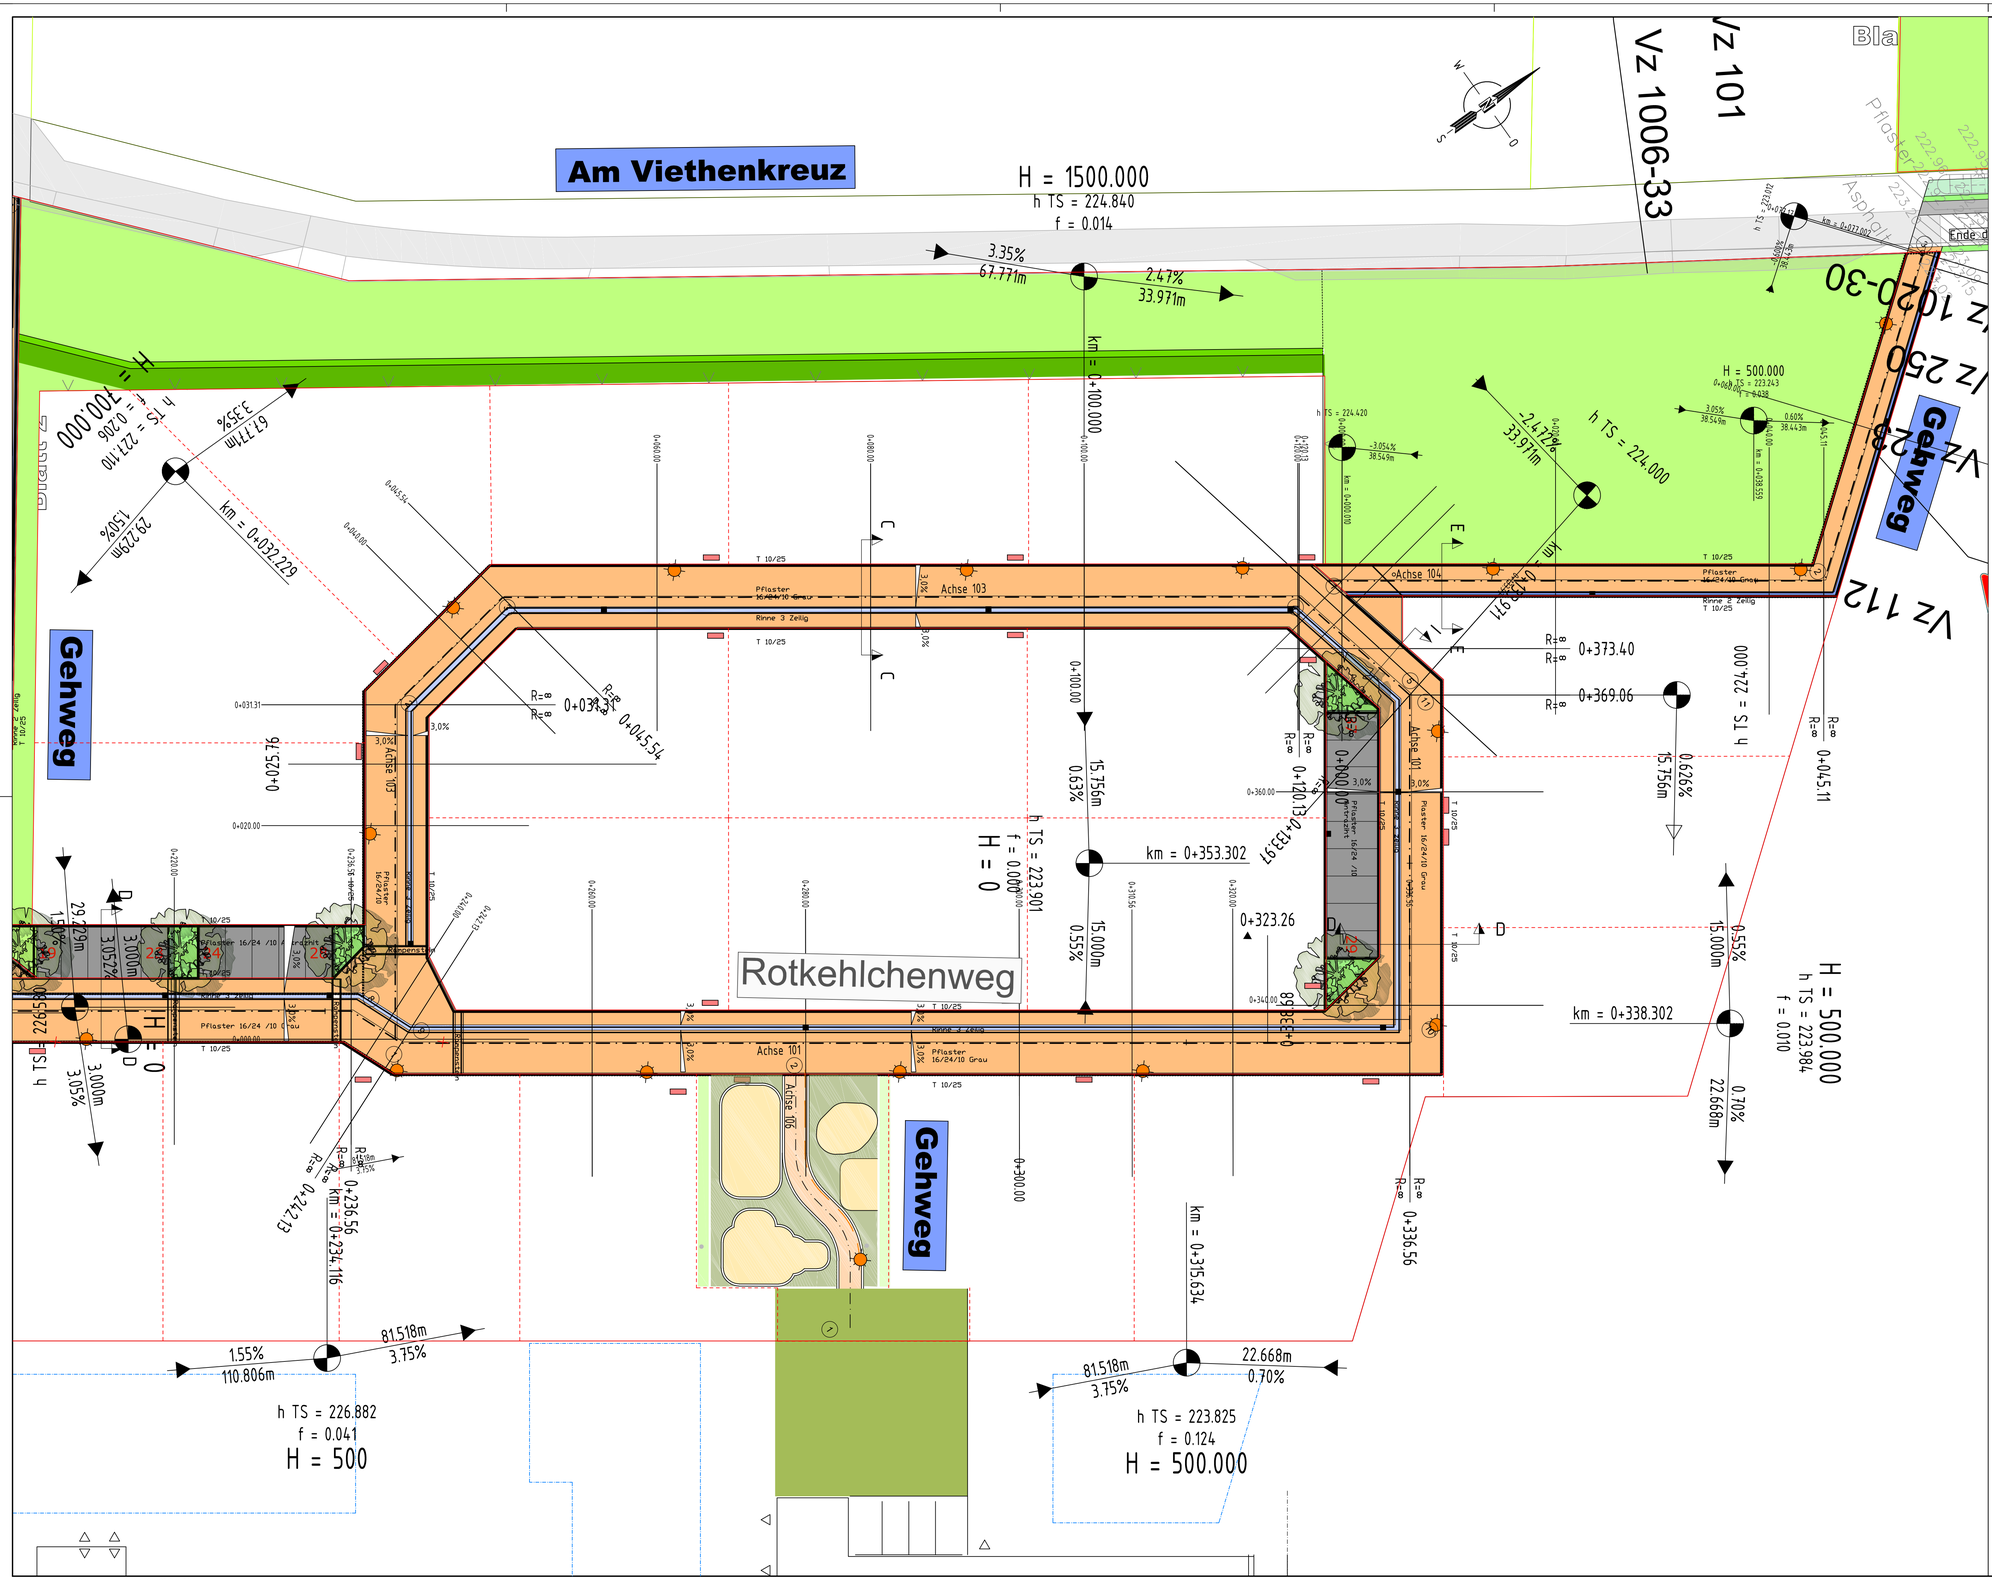

Index	Art der Änderung	Datum	bearb.	gepr.

DZ Immobilien + Treuhand

DZ Immobilien + Treuhand

Sentmaringer Weg 21
48151 Münster

Bauherr Fax: 0251 20840 240 Tel.: 0251 20840 0

Projekt

Erschließung Meckenheim Ortsteil Altendorf
Baugebiet
"Am Viethenkreuz I"

Darstellung

Lageplan 2 Süd Teil 2

Gemessen/Gefertigt	Gezeichnet	Geprüft	Maßstab	Zeichnungsname AN	Zeichnungsname AG
	Bystrzycki	F.Leiendecker	1:250	133-sk_AP_03a-LP	

Planverfasser:

INGENIEURBÜRO LEIENDECKER

Ingenieurbüro Leiendecker
Dipl.-Ing. M.Sc. Frank Leiendecker

Mitglied der IK Bau NRW Nr. 720620
Uhlerstr. 20a - 53332 Bornheim
Tel.: 02227 - 932110
info@ib-leiendecker.de www.ib-leiendecker.de

Im Auftrag

Bornheim, den 21.12.2020

Zur Ausführung freigegeben:

Stadt Meckenheim, gez. Fachbereichsleiter Fb. 66:
Meckenheim

Stadtwerke Meckenheim, gez. Betriebsleitung:
Meckenheim

Erftverband:
Erft Verband

Meckenheim, den

gezeichnet, durch

Plotdatum: 21.12.2020 Blattgröße: 95,0 x 59,4

8:\133-s-BPlan-Am Viethenkreuz\5.Planungsphasen\ph.5 Ausführungsplanung (Aktuell)\Planung\133-s_AP_02_LP_18.01.2021.dwg