
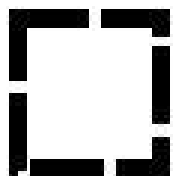


**Bebauungsplan Nr. 109**  
**„Gartenstraße“, 1. Änderung**

**Übersicht des Geltungsbereichs**  
**Stand: Abwägungs- und Satzungsbeschluss**  
**Februar 2018**

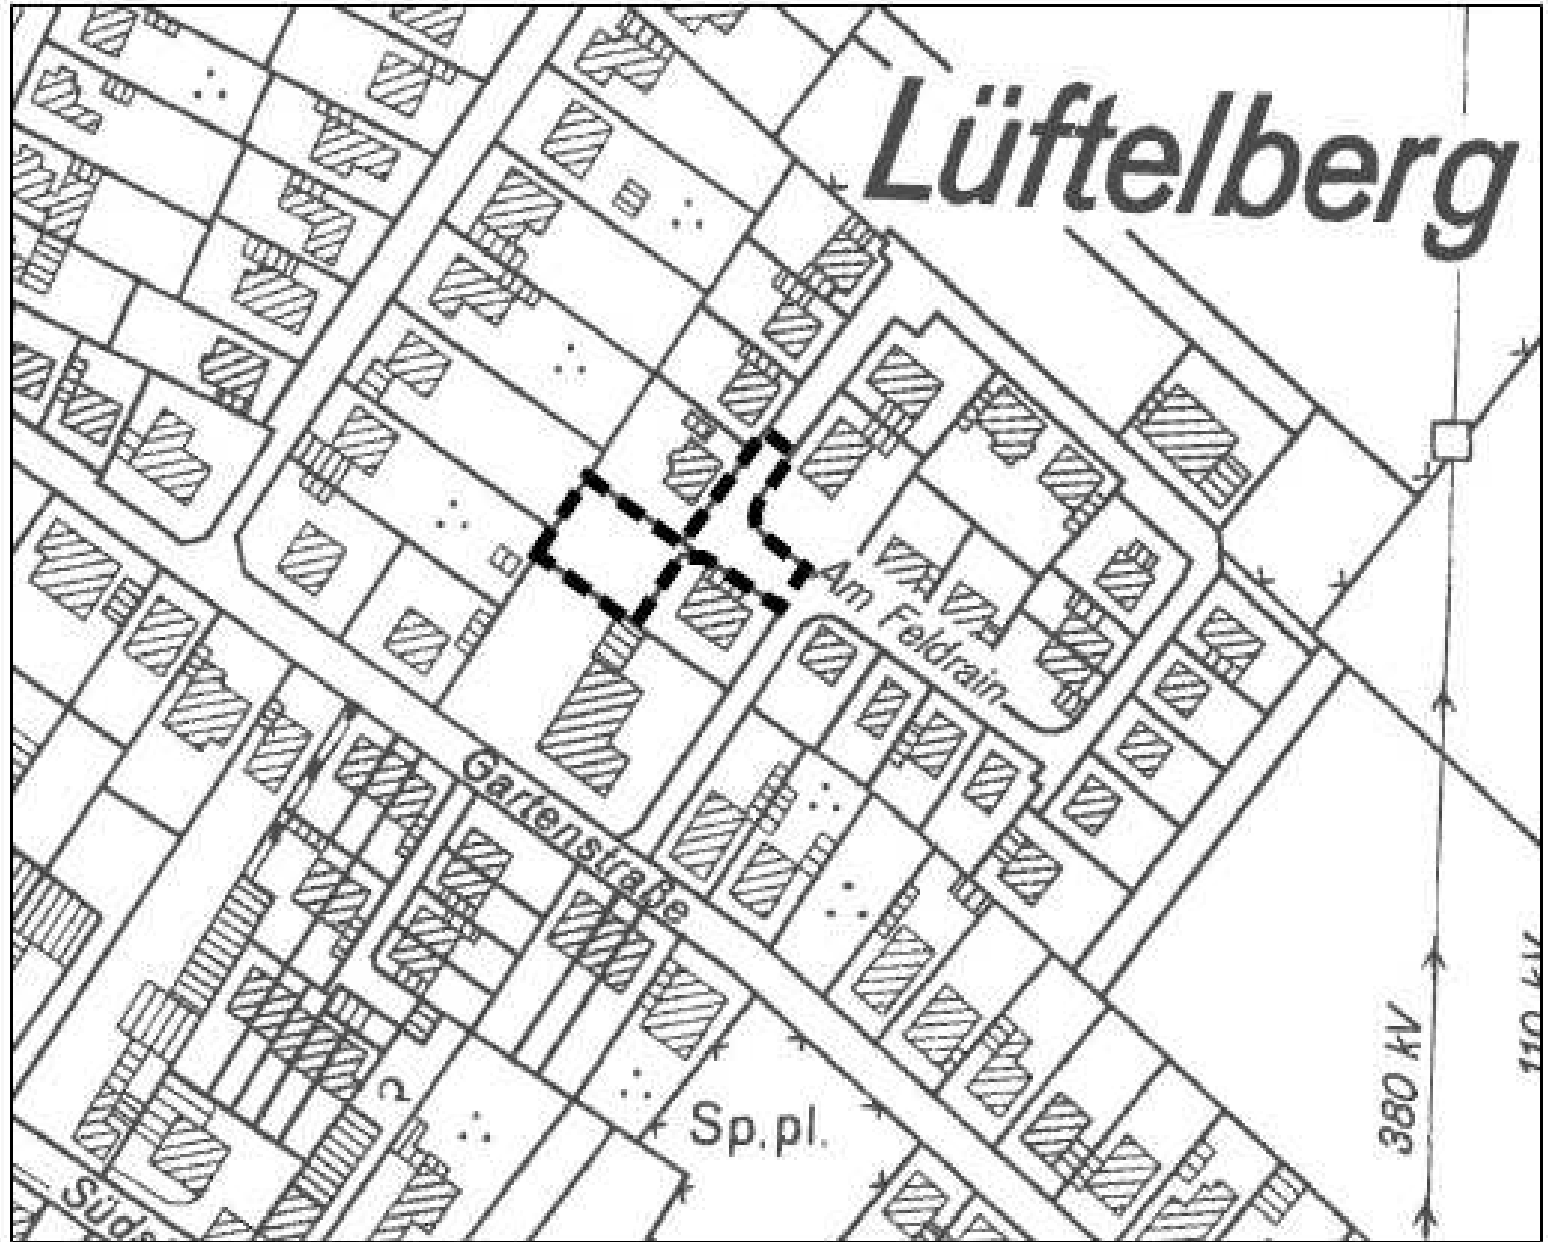

**Räumlicher Geltungsbereich  
der Bebauungsplanänderung**

**M = 1:2.000**

