


Stadt Meckenheim Anlage zur Satzung über den Erlass einer Veränderungssperre
Bebauungsplan Nr. 45 S 8 „Merler Straße/Schwitzerstraße“
2. Änderung „Altstadtkarree“

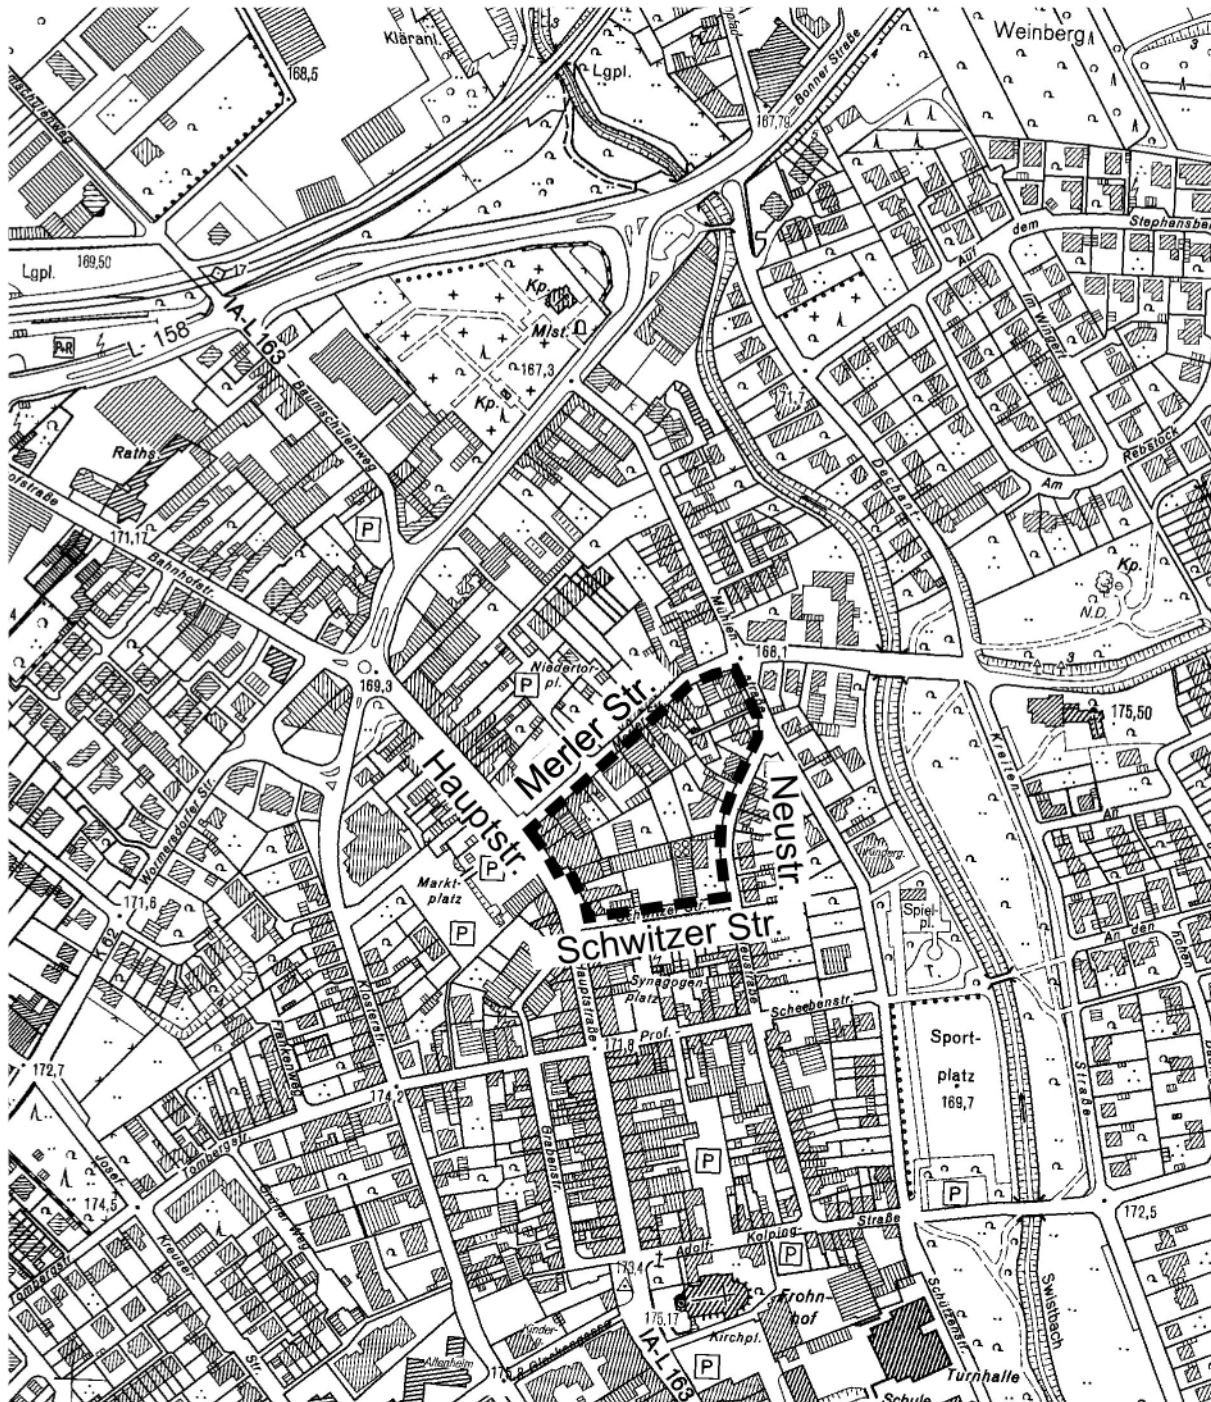

Räumlicher Geltungsbereich

M 1:5000