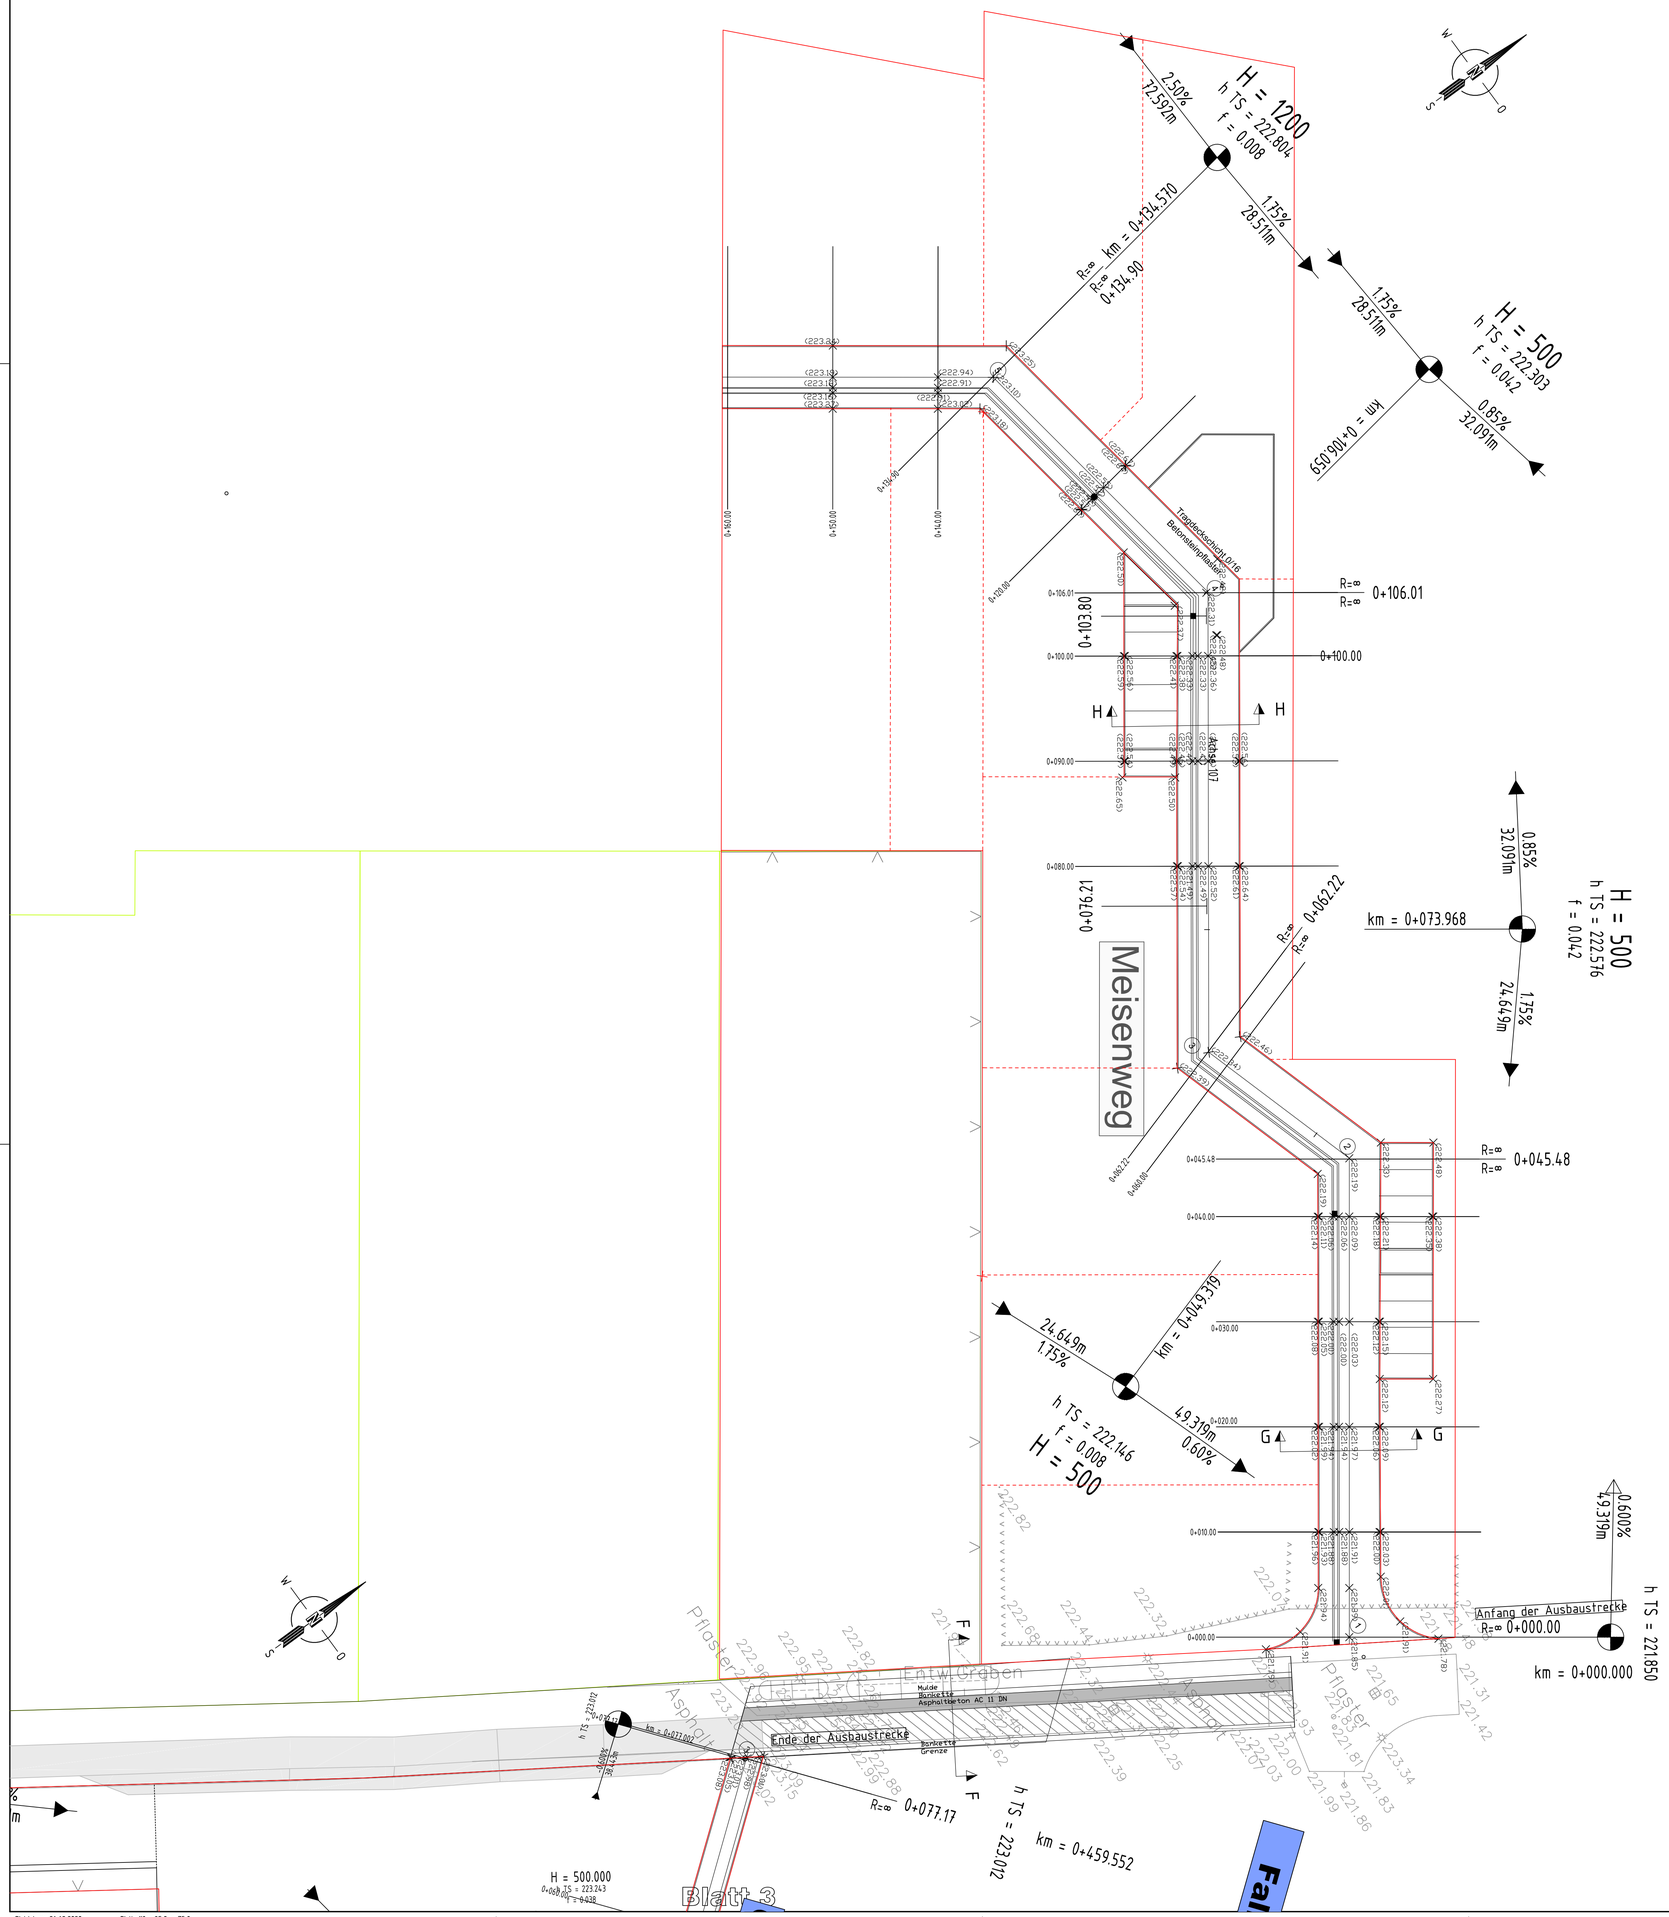

Achskoordinaten: Achse 107

1 X=359085.366 Y=5606309.649
2 X=359048.708 Y=5606336.562
3 X=359032.670 Y=5606331.749
4 X=358997.327 Y=5606357.600
5 X=358968.767 Y=5606353.223
6 X=358956.445 Y=5606336.464

Einfahrten
Grenzen
gepl.Grenzen

Index	Art der Änderung	Datum	bearb.	gepr.

DZ Immobilien + Treuhand

DZ Immobilien + Treuhand

Sentmaringer Weg 21
48151 Münster

Bauherr Fax: 0251 20840 240 Tel.: 0251 20840 0

Projekt

Erschließung Meckenheim Ortsteil Altendorf
Baugebiet
"Am Viethenkreuz I"

Darstellung

Deckenhöhenplan 3 Nord

Gemessen/Gefertigt	Gezeichnet	Geprüft	Maßstab	Zeichnungsname AN	Zeichnungsname AG
	Bystrzycki	F.Leiendecker	1:250	133-sk_AP_07a-DHP	

Planverfasser:

Ingenieurbüro Leiendecker
Dipl.-Ing. M.Sc. Frank Leiendecker

Mitglied der IK Bau NRW Nr. 720620
Ulrike: 20a - 53332 Bornheim
Tel.: 02227 - 93211-0
info@ib-leiendecker.de www.ib-leiendecker.de

Im Auftrag

Bornheim, den 21.12.2020

Zur Ausführung freigegeben:

Stadt Meckenheim, gez. Fachbereichsleiter Fb. 66:

Meckenheim

Stadtwerke Meckenheim, gez. Betriebsleitung:

Meckenheim

Erftverband:

Erftverband

Meckenheim, den gezeichnet, durch

R:\133-s-BPlan-Am Viethenkreuz\3.Planungsphasen\1ph.5 Ausführungsplanung (Aktuell)\Planung\133-s_AP_02_LP_18.01.2021.dwg

Plotdatum: 21.12.2020 Blattgröße: 95,0 x 75,0