

Achskoordinaten: Achse 101



1 X=358947.269 Y=5605929.210
 2 X=358946.120 Y=5605929.280
 3 X=358921.010 Y=5605961.326
 4 X=358936.448 Y=5605983.079
 5 X=358950.333 Y=5605973.267
 6 X=359004.575 Y=5606049.686
 7 X=359003.470 Y=5606053.312
 8 X=359037.997 Y=5606097.405
 9 X=359038.627 Y=5606097.661
 10 X=359093.282 Y=5606174.662
 11 X=359066.700 Y=5606193.530

Achskoordinaten: Achse 102

1 X=358936.448 Y=5605983.079
 2 X=358918.723 Y=5605995.668
 3 X=358916.342 Y=5606009.690
 4 X=358954.478 Y=5606063.417
 5 X=358968.500 Y=5606065.798
 6 X=359000.093 Y=5606043.373

Achskoordinaten: Achse 105

1 X=359007.466 Y=5606072.764
 2 X=358952.305 Y=5606113.189

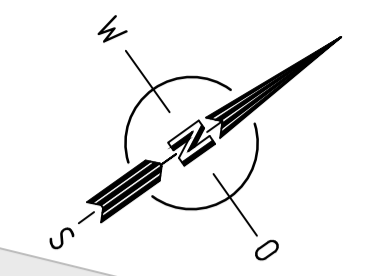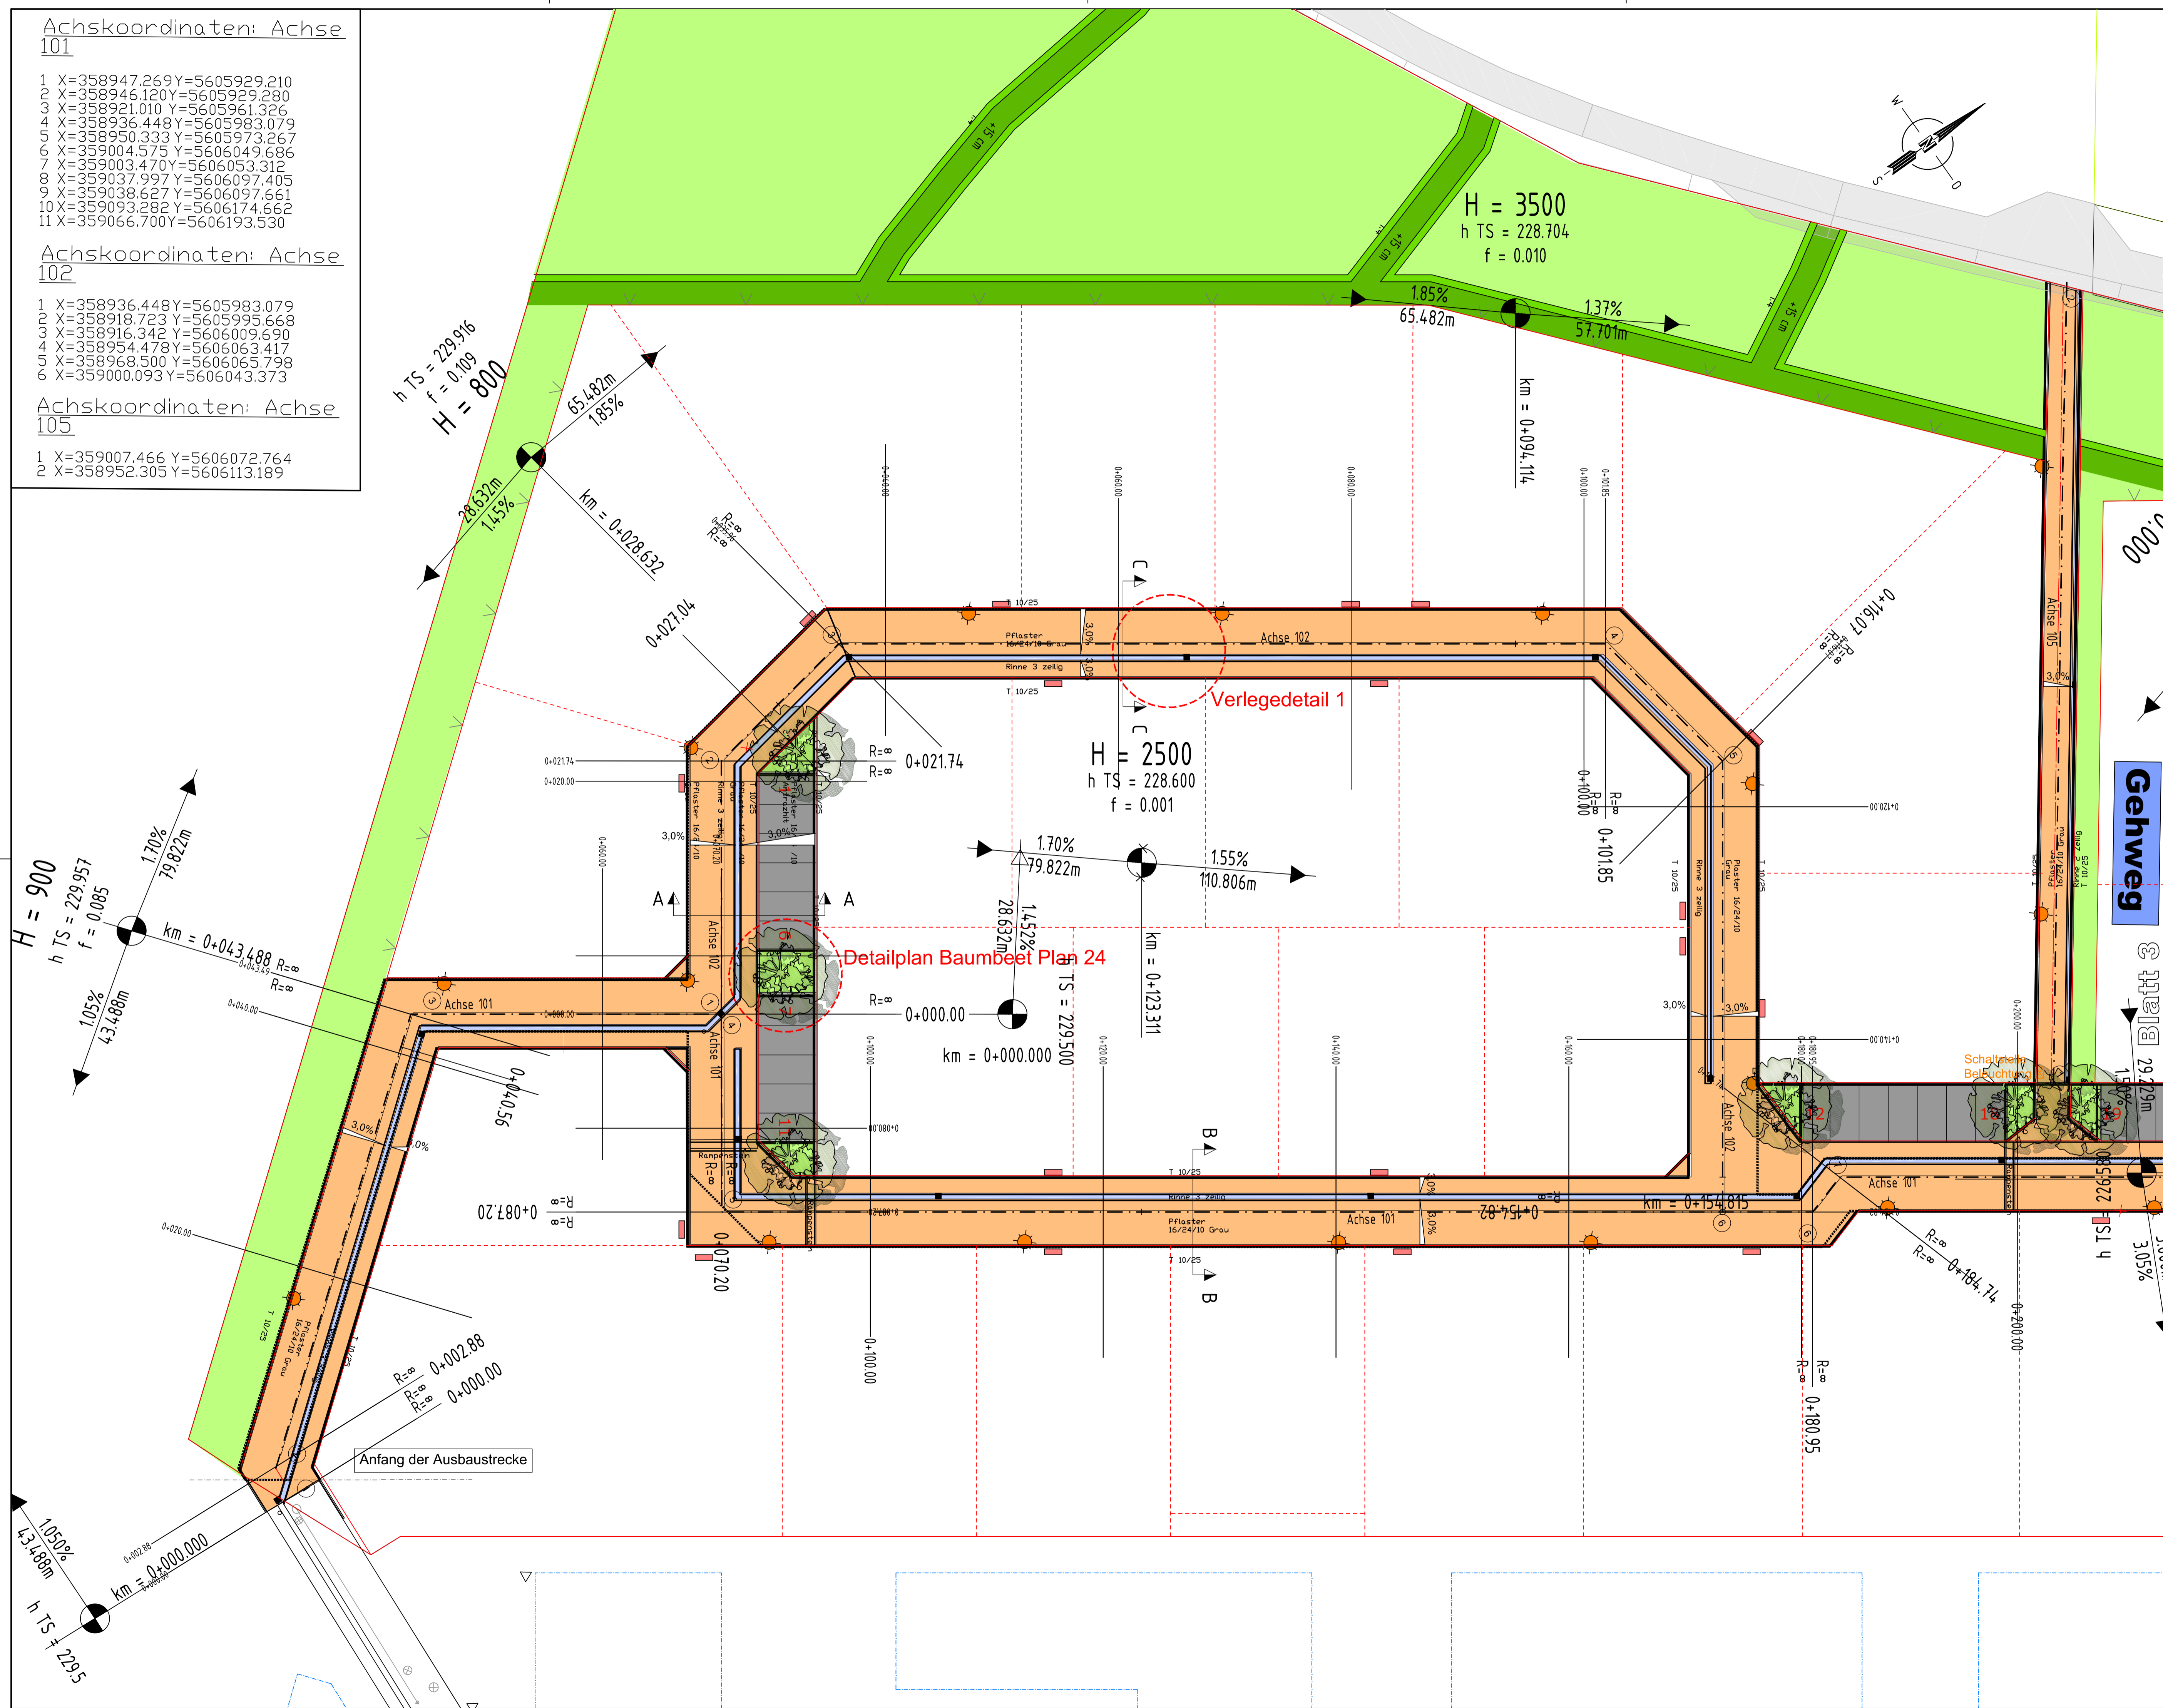

- Fläche Fahrbahn Pflasterbauweise
 - Fläche Entwässerungsrinne
 - Gebäude Dachflächen
 - Nebengebäude Dachflächen
 - Grünflächen
 - Fläche Damm
 - Fläche Parken Pflasterbauweise
 - Bordsteine
 - vorh. Bebauung
 - Einfahrten
 - Grenzen
 - gepl. Grenzen
 - gepl. Baum
 - gepl. Leuchte
 - Tiefpunkt
 - Hochpunkt
 - Bau-km in der Achse
- Neigungsbrechpunkt mit Angabe von Gefälle (-) und Steigung (+) in Prozent, Länge der Gefälle- (Steigungs-) Strecke, Halbmesser, Tangenten, Stichtmaß und Station

| Index | Art der Änderung | Datum | bearb. | gepr. |
|-------|------------------|-------|--------|-------|
| | | | | |

DZ Immobilien + Treuhand
 Sentmaringer Weg 21
 48151 Münster
 Bauherr Fax: 0251 20840 240 Tel.: 0251 20840

Projekt: Erschließung Meckenheim Ortsteil Altendorf Baugelände "Am Viethenkreuz I"

Darstellung: Lageplan 1 Süd Teil 1

| Gemessen/Gefertigt | Gezeichnet | Geprüft | Maßstab | Zeichnungsname AN | Zeichnungsname AC |
|--------------------|------------|---------------|---------|-------------------|-------------------|
| | Bystrzycki | F. Leindecker | 1:250 | 133-sk_AP_02a-LP | |

Planverfasser: Ingenieurbüro Leindecker
 Dipl.-Ing. M.Sc. Frank Leindecker
 Mitglied der IK Bau NRW Nr. 72020
 Uhlstr. 20a · 53352 Bornheim
 Tel.: 02227-83214-0
 info@b-leindecker.de www.b-leindecker.de

Zur Ausführung freigegeben:
 Stadt Meckenheim, gez. Fachbereichsleiter Flo. 06:
 Meckenheim
 Stadt Meckenheim, gez. Betriebsleiter:
 Meckenheim
 Erftverband
 Meckenheim, den gezeichnet, durch

Bornheim, den 21.12.2020

R:\133-a-EPBor-0m_Viethenkreuz_Straussengassen\Uph-5_Ausführungsplanung (Meck)\Planung\133-a-AP_02a-LP_18.01.2021.dwg