STADT MECKENHEIM

Bebauungsplan Nr. 110 "Am Viethenkreuz I" in den Meckenheimer Ortsteilen Altendorf und Ersdorf

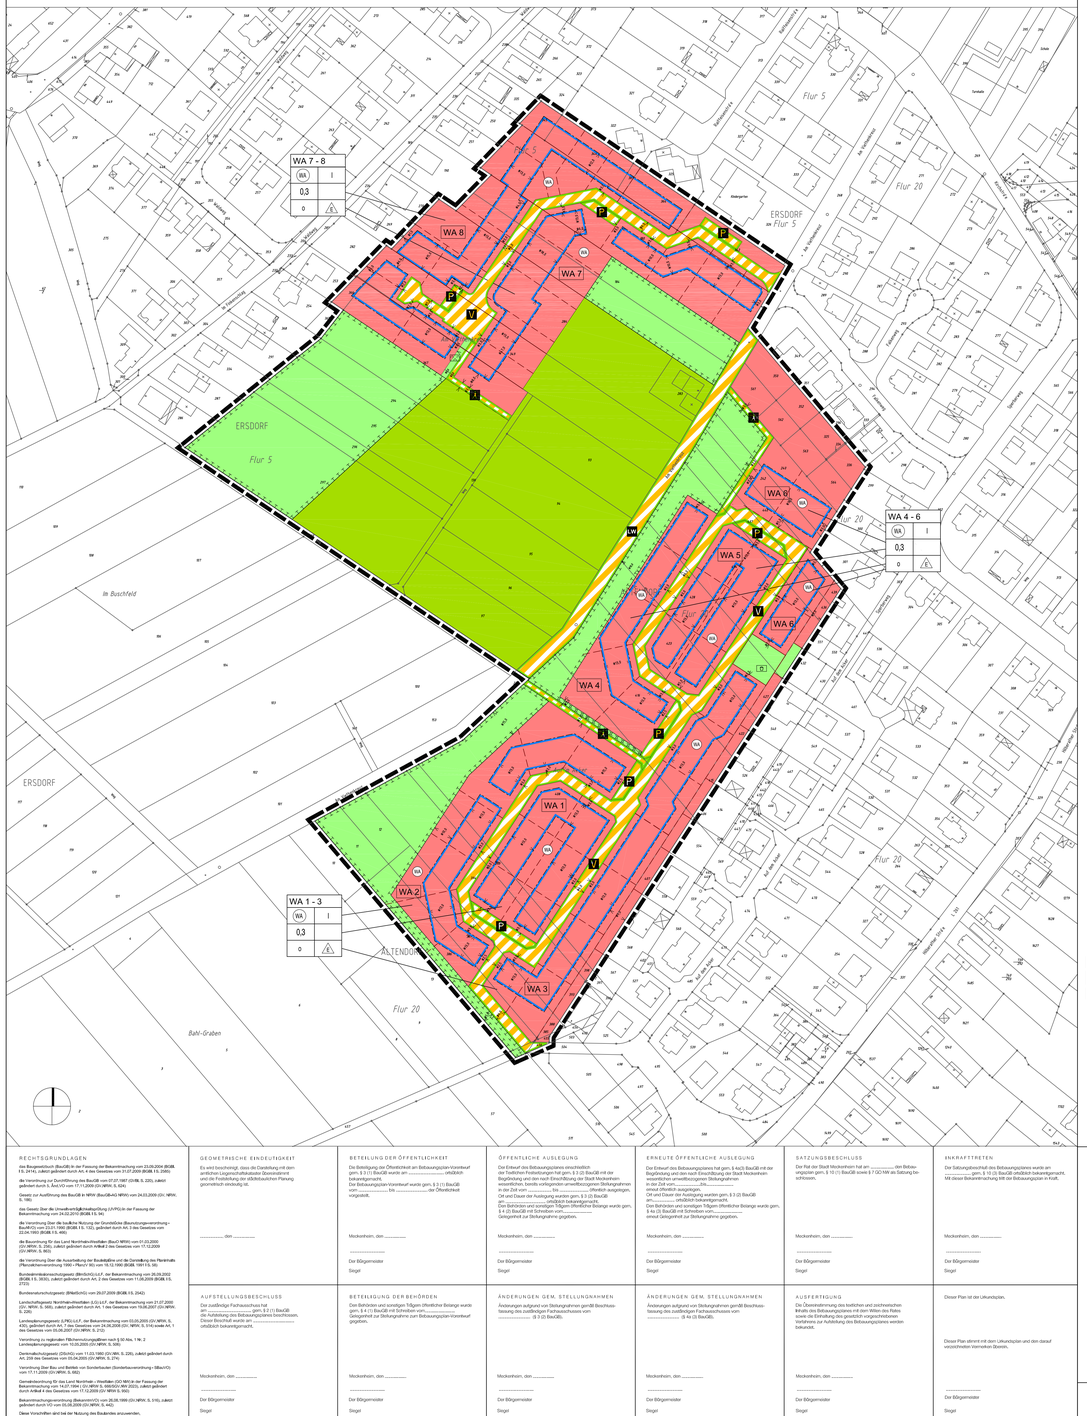
WA 7 - 8
WA | I
0,3
0 | E
WA 1 - 3
WA | I
0,3
0 | E
WA 4 - 6
WA | I
0,3
0 | E
WA 1
WA 2
WA 3
WA 4
WA 5
WA 6
WA 7
WA 8
P
V
LW
E
ERSDORF
Flur 5
Flur 20
ALTENDORF
Im Buschfeld
Bahn-Graben
Buschfeld
