



Achskoordinaten: Achse
107

- 1 X=359085.366 Y=5606309.649
- 2 X=359048.708 Y=5606336.562
- 3 X=359032.670 Y=5606331.749
- 4 X=358997.327 Y=5606357.600
- 5 X=358968.767 Y=5606353.223
- 6 X=358956.445 Y=5606336.464

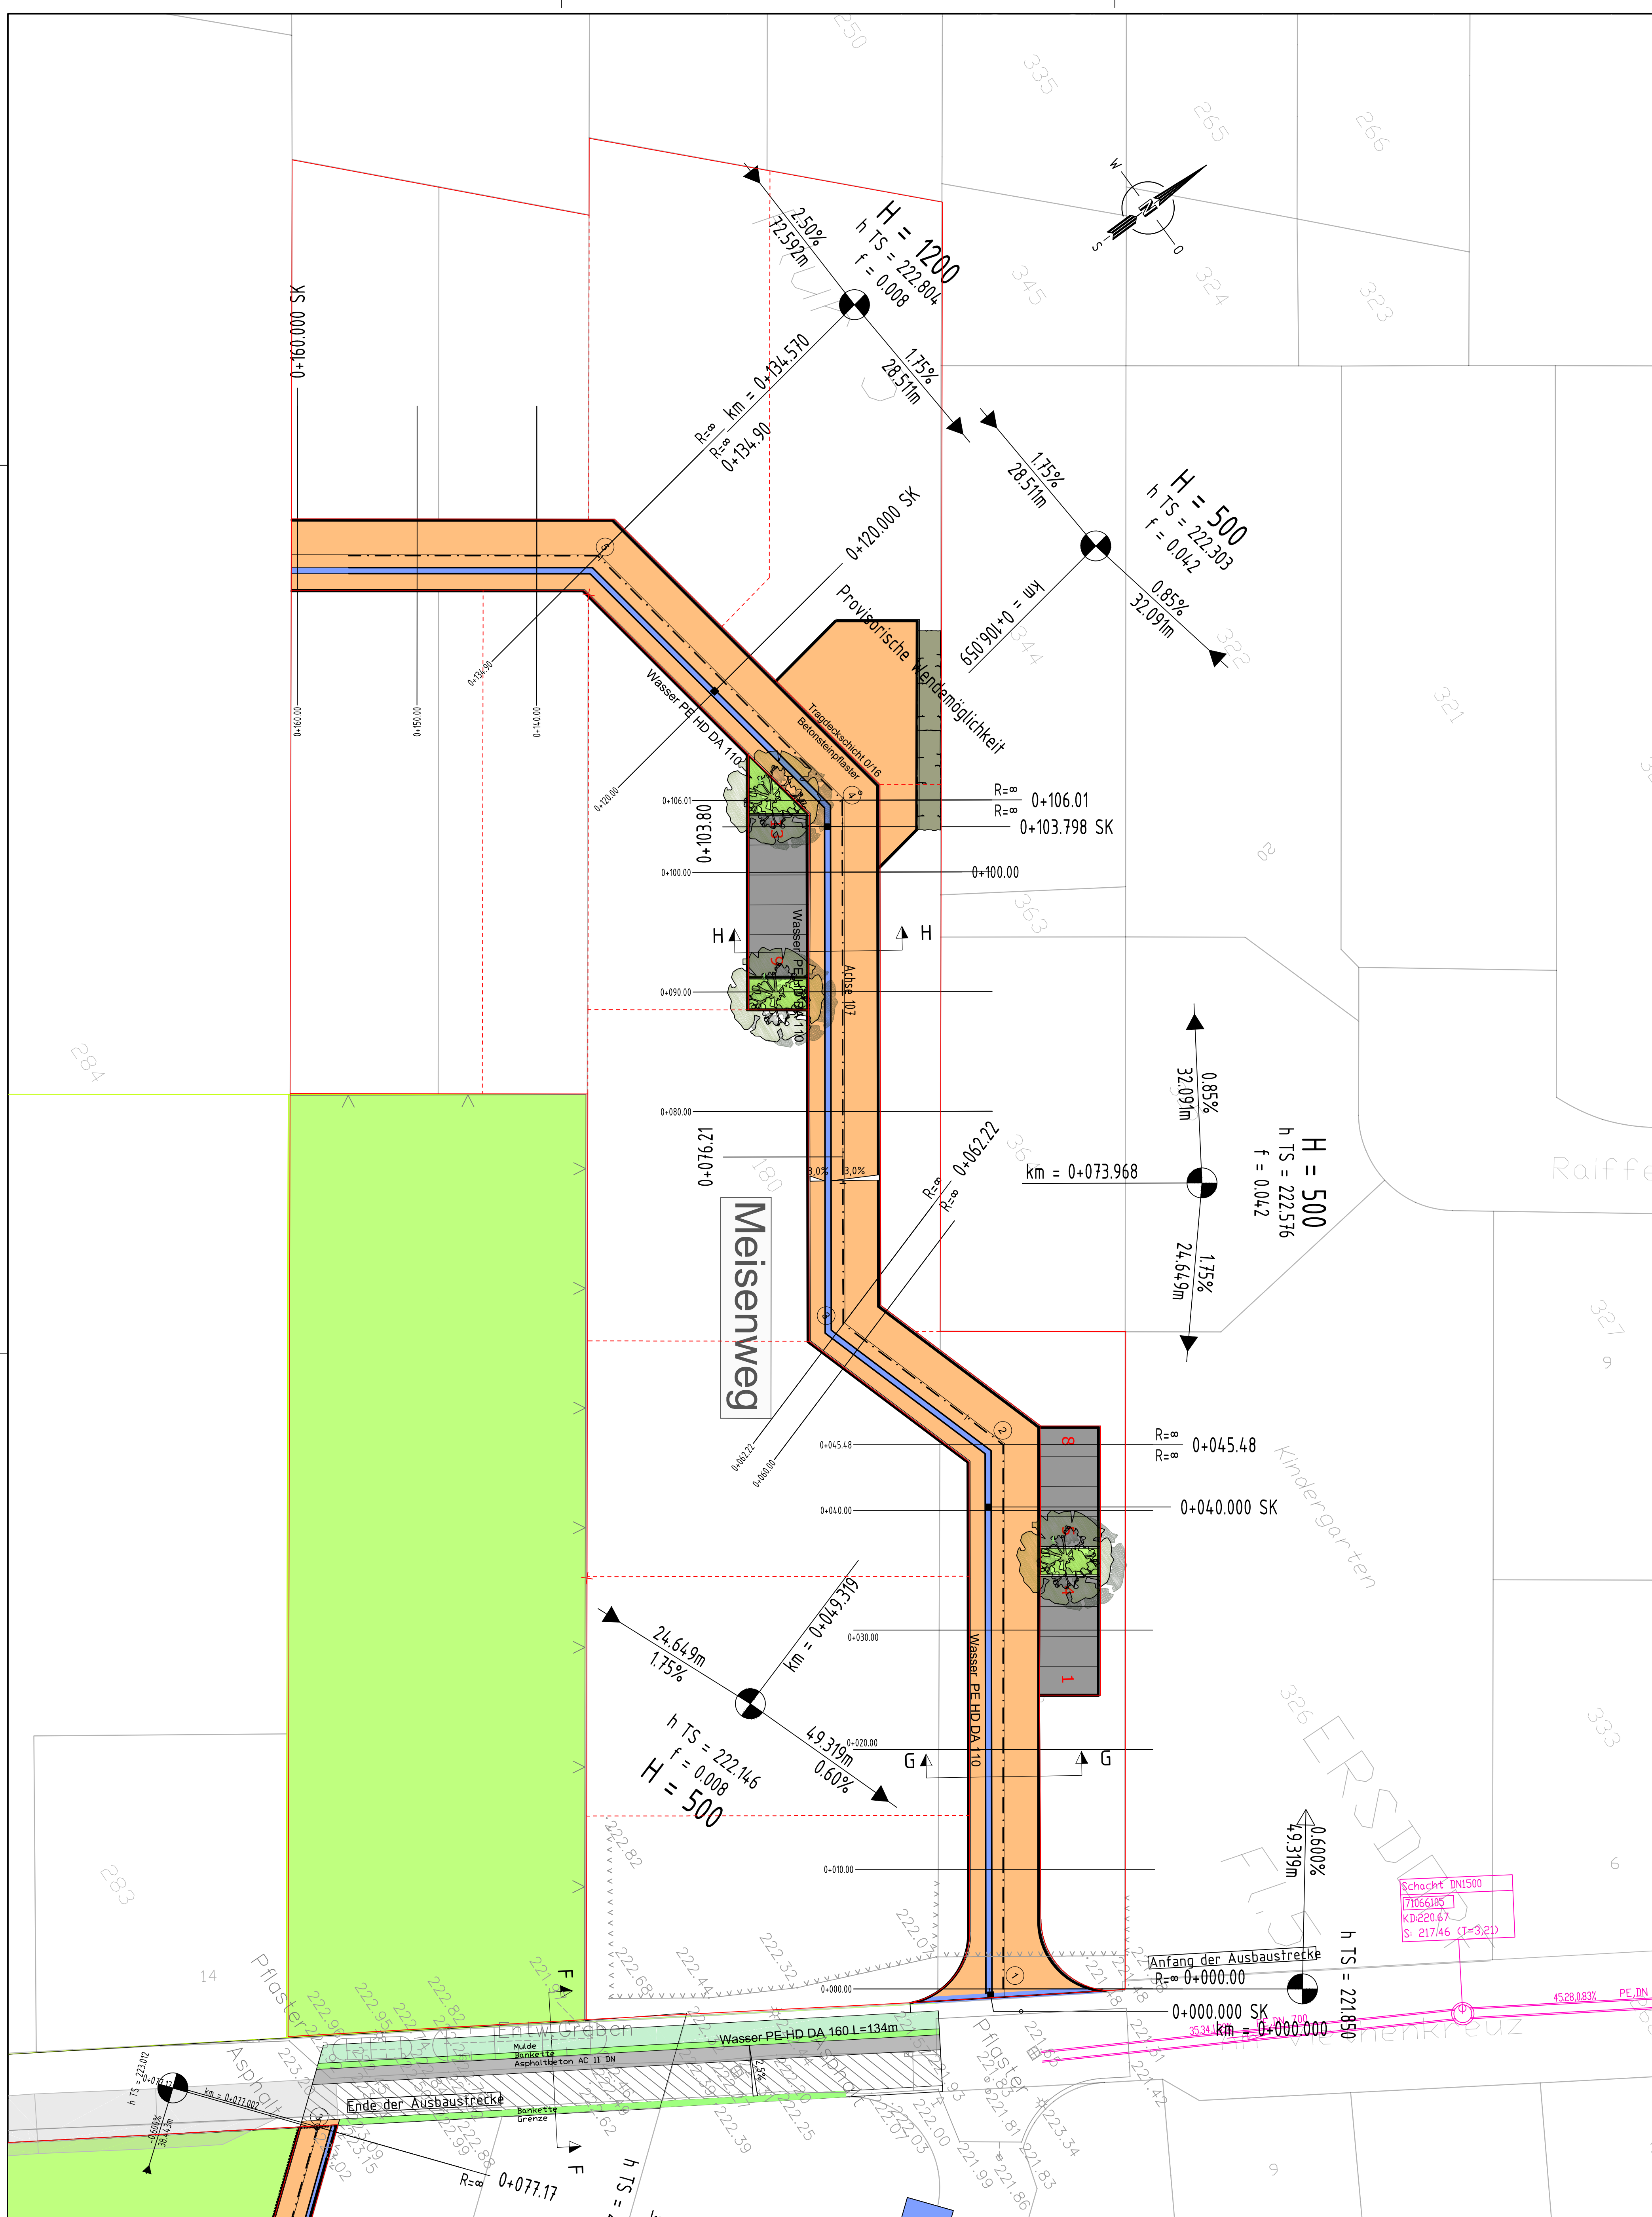

- Fläche Fahrbahn Pflasterbauweise
- Fläche Entwässerungsrinne
- Gebäude Dachflächen
- Nebengebäude Dachflächen
- Grünflächen
- Fläche Damm
- Fläche Parken Pflasterbauweise
- Bordsteine
- vorh. Bebauung
- Einfahrten
- Grenzen
- gepl.Grenzen
- gepl.Baum
- gepl. Leuchte
- Tiefpunkt
- Hochpunkt
- 0,0+000,00 Bau-km in der Achse

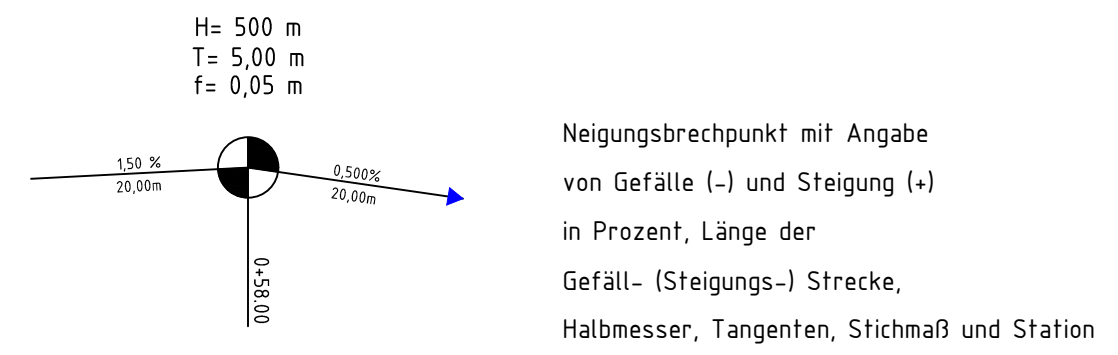

Index	Art der Änderung	Datum	bearb.	gepr.

DZ Immobilien + Treuhand
 Sentmaringer Weg 21
 48151 Münster
 Fax: 0251 20840 240 Tel.: 0251 20840 0

Projekt
 Erschließung Meckenheim Ortsteil Altendorf
 Baugebiet "Am Viethenkreuz I"

Darstellung
 Lageplan 3 Nord

Gemessen/Gefertigt	Gezeichnet	Geprüft	Maßstab	Zeichnungsname AN	Zeichnungsname AD
	Bystrzycki	F.Leiendecker	1:250	133-sk_AP_04a-LP	

Planverfasser:
 Ingenieurbüro Leindecker
 Dipl.-Ing. M.Sc. Frank Leindecker
 Mitglied der B. Bau NRW Nr. 720820
 Ulfstr. 20a • 53332 Bornheim
 Tel.: 02227 - 93211-0
 info@b-leindecker.de www.b-leindecker.de

Zur Ausführung freigegeben:
 Stadt Meckenheim, gez. Facharchitektin Fr. Ff.
 Stadtwerke Meckenheim, gez. Betriebsleitung:
 Erftverband
 Ertf Verband
 Bornheim, den 21.12.2020 Meckenheim, den gezeichnet, durch

RA:133-a-BPlan-4m_Viehkreuz_Straßenplanung_V133-a-AP_02_LP_18.01.2021.dwg