

Achskoordinaten: Achse 101


- 1 X=358947.269 Y=5605929.210
- 2 X=358946.120 Y=5605929.280
- 3 X=358921.010 Y=5605961.326
- 4 X=358936.448 Y=5605983.079
- 5 X=358950.333 Y=5605973.267
- 6 X=359004.575 Y=5606049.686
- 7 X=359003.470 Y=5606053.312
- 8 X=359037.997 Y=5606097.405
- 9 X=359038.627 Y=5606097.661
- 10 X=359093.282 Y=5606174.662
- 11 X=359066.700 Y=5606193.530

Achskoordinaten: Achse 102

- 1 X=358936.448 Y=5605983.079
- 2 X=358918.723 Y=5605995.668
- 3 X=358916.342 Y=5606009.690
- 4 X=358954.478 Y=5606063.417
- 5 X=358968.500 Y=5606065.798
- 6 X=359000.093 Y=5606043.373

Achskoordinaten: Achse 105

- 1 X=359007.466 Y=5606072.764
- 2 X=358952.305 Y=5606113.189

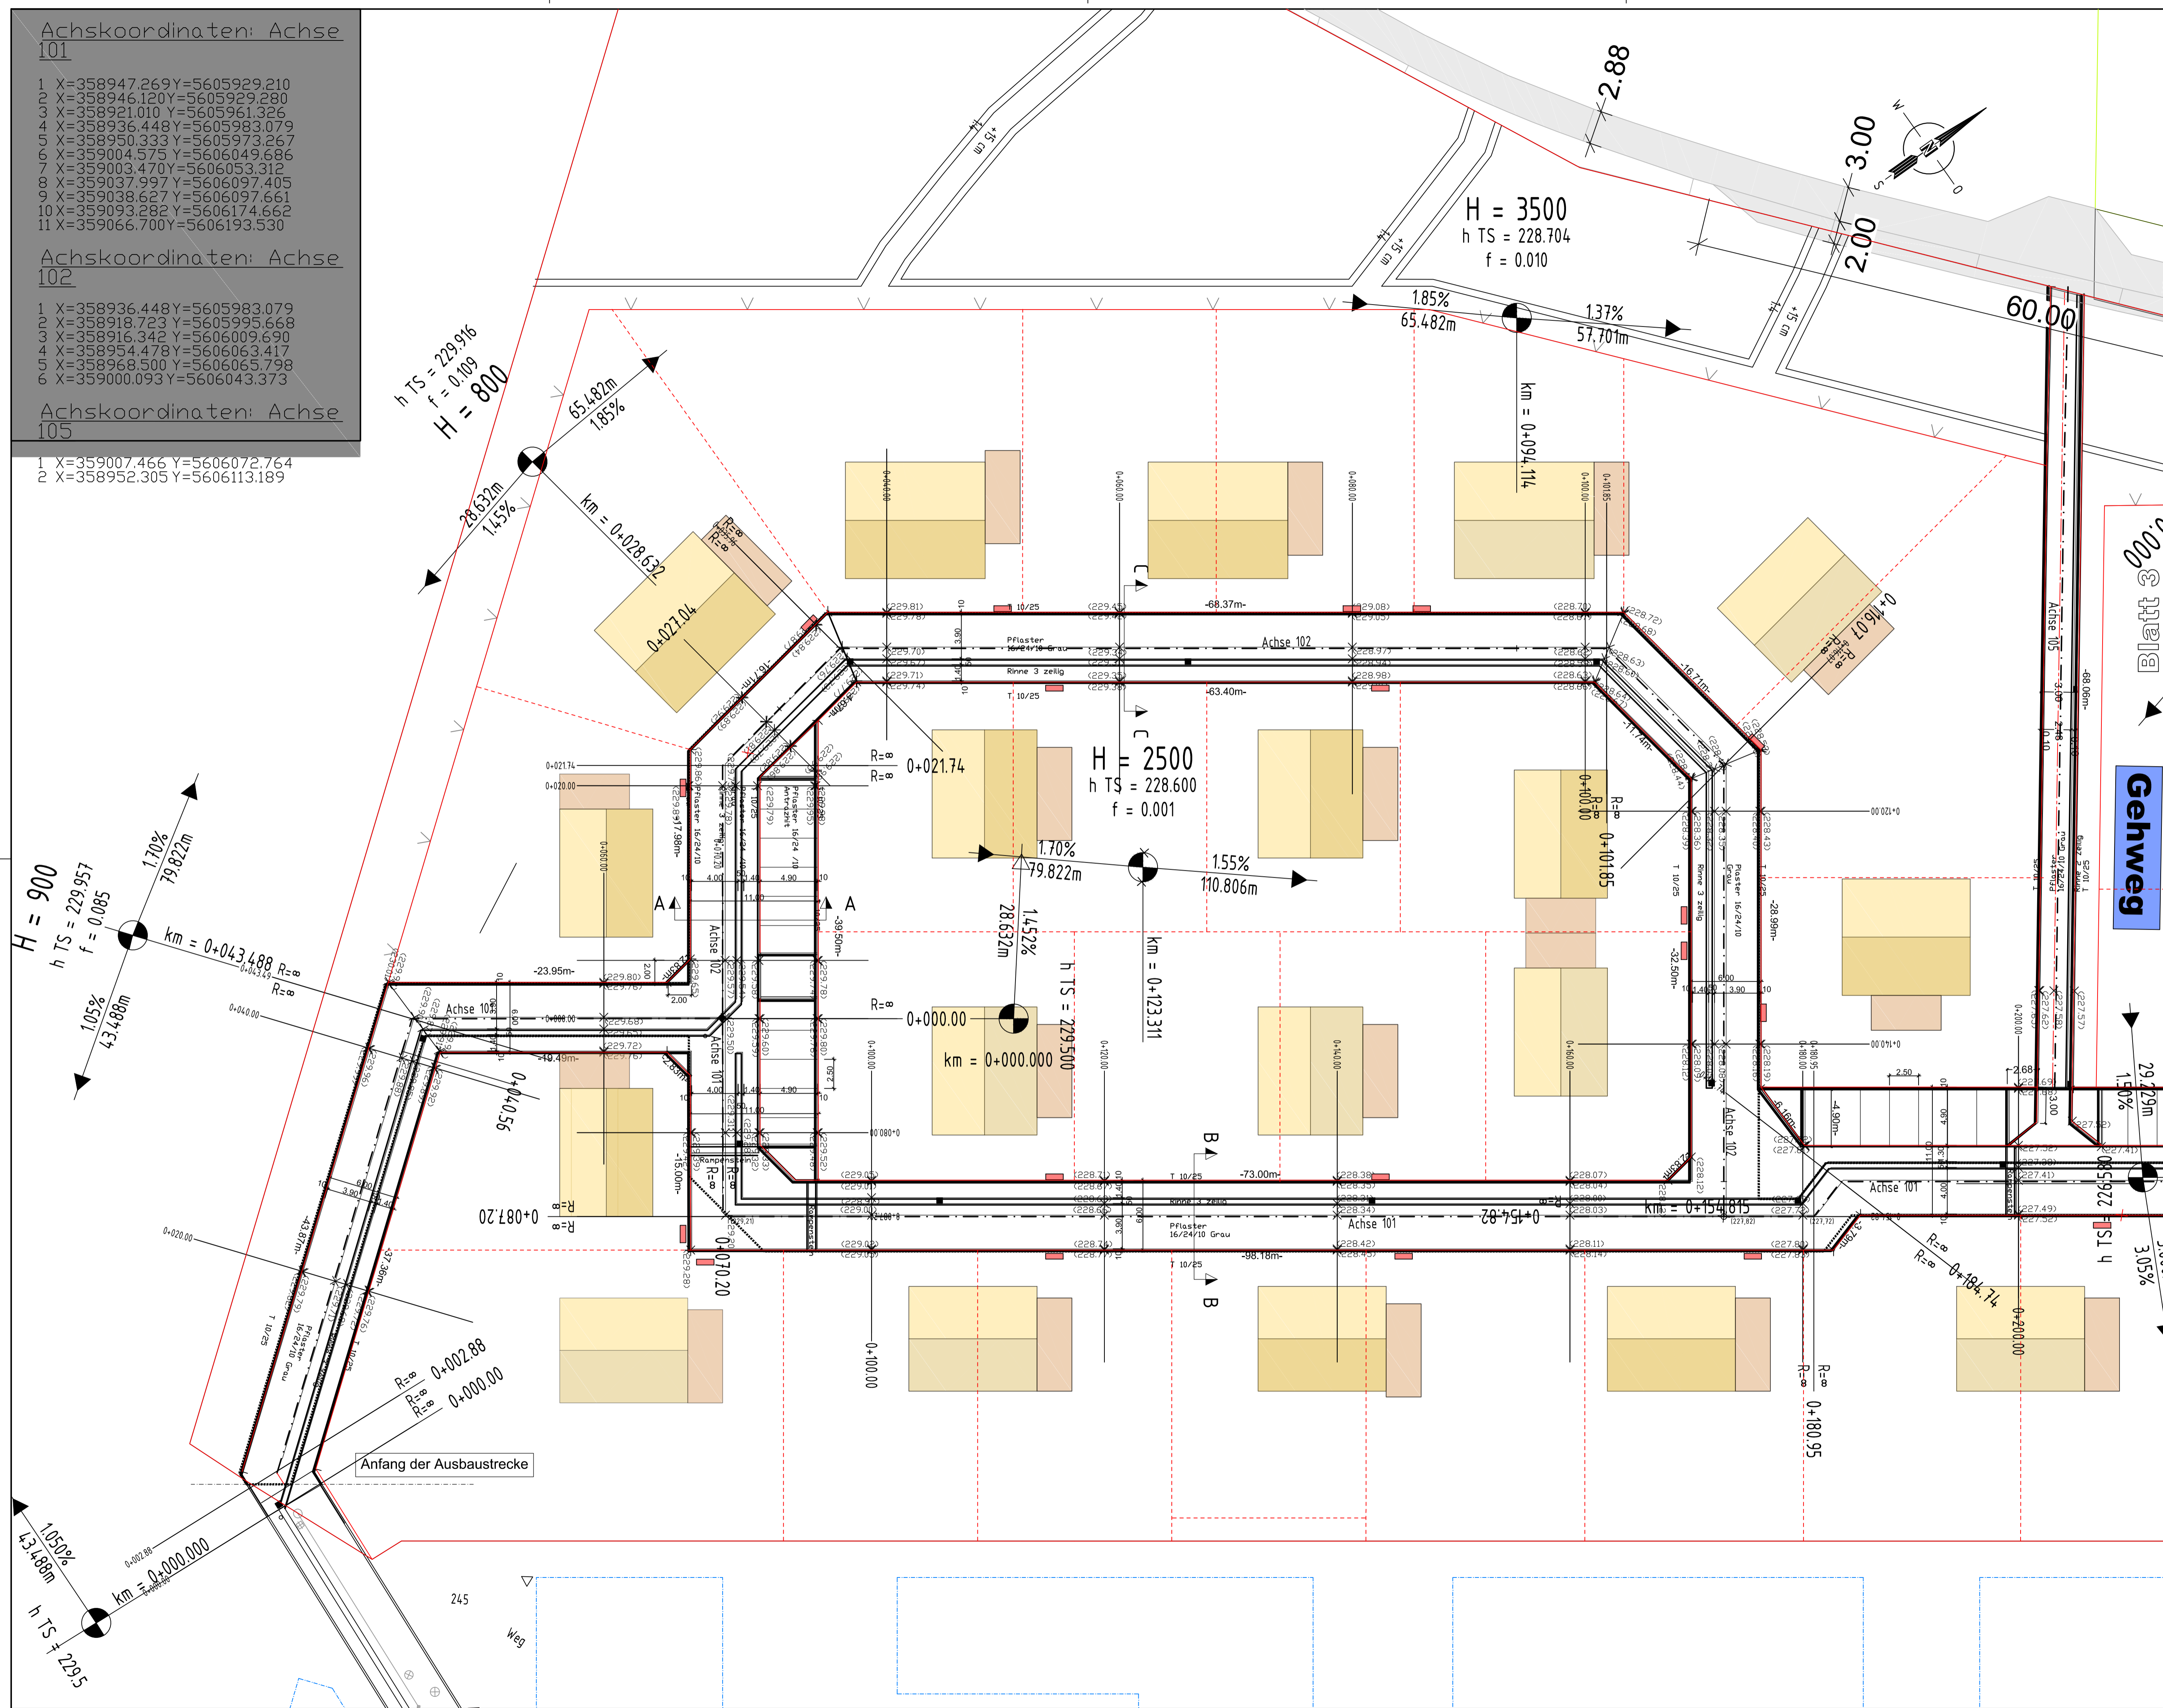

- Einfahrten
- Grenzen
- gepl. Grenzen

Index	Art der Änderung	Datum	bearb.	gepr.
DZ Immobilien + Treuhand Sentmaringer Weg 21 48151 Münster Bauherr Fax: 0251 20840 240 Tel.: 0251 20840				
Erschließung Meckenheim Ortsteil Altendorf Baugelände "Am Viethenkreuz I"				
Deckenhöhenplan 1 Süd Teil 1				
Darstellung				
Gemessen/Gefertigt	Gezeichnet	Geprüft	Maßstab	Zeichnungsname AN/Zeichnungsname AC
	Bystrzycki	F.Leiendecker	1:250	133-sk_AP_05a-DHP
Planverfasser:			Zur Ausführung freigegeben:	
Ingenieurbüro Leiendecker Dipl.-Ing. M.Sc. Frank Leiendecker Mitglied der IK Bau NRW Nr. T20620 Uhlstr. 20a - 53352 Bornheim Tel.: 02227-45214-0 info@b-leiendecker.de www.b-leiendecker.de			Stadt Meckenheim, gez. Fachbereichsleiter Flo. 06: Stadt Meckenheim, gez. Betriebsleiter: Erftverband 	
Im Auftrag Bornheim, den 21.12.2020			Meckenheim, den gezeichnet, durch	

R:\133-a-BP01-km_Viethenkreuz_Straussgraben\Upl-5_Ausführungsplanung (Mehrfach)\Planung\133-a-BP_02_LP_1-B.01-2021.dwg