

Achskoordinaten: Achse 101

- 1 X=358947.269Y=5605929.210
- 2 X=358946.120Y=5605929.280
- 3 X=358921.010Y=5605961.326
- 4 X=358936.448Y=5605983.079
- 5 X=358956.333Y=5605973.267
- 6 X=359004.575Y=5606049.586
- 7 X=359003.470Y=5606053.312
- 8 X=359037.997Y=5606097.405
- 9 X=359038.627Y=5606097.661
- 10 X=359093.282Y=5606174.662
- 11 X=359066.700Y=5606193.530

Achskoordinaten: Achse 103

- 1 X=359037.997Y=5606097.405
- 2 X=359012.461Y=5606115.532
- 3 X=359010.081Y=5606129.555
- 4 X=359053.217Y=5606190.410
- 5 X=359066.700Y=5606193.530

Achskoordinaten: Achse 104


- 1 X=359053.630Y=5606193.585
- 2 X=359080.452Y=5606231.368
- 3 X=359060.758Y=5606256.658

Achskoordinaten: Achse 106

- 1 X=359084.651Y=5606116.116
- 2 X=359062.246Y=5606125.753

Am Viethenkreuz

Blatt 4

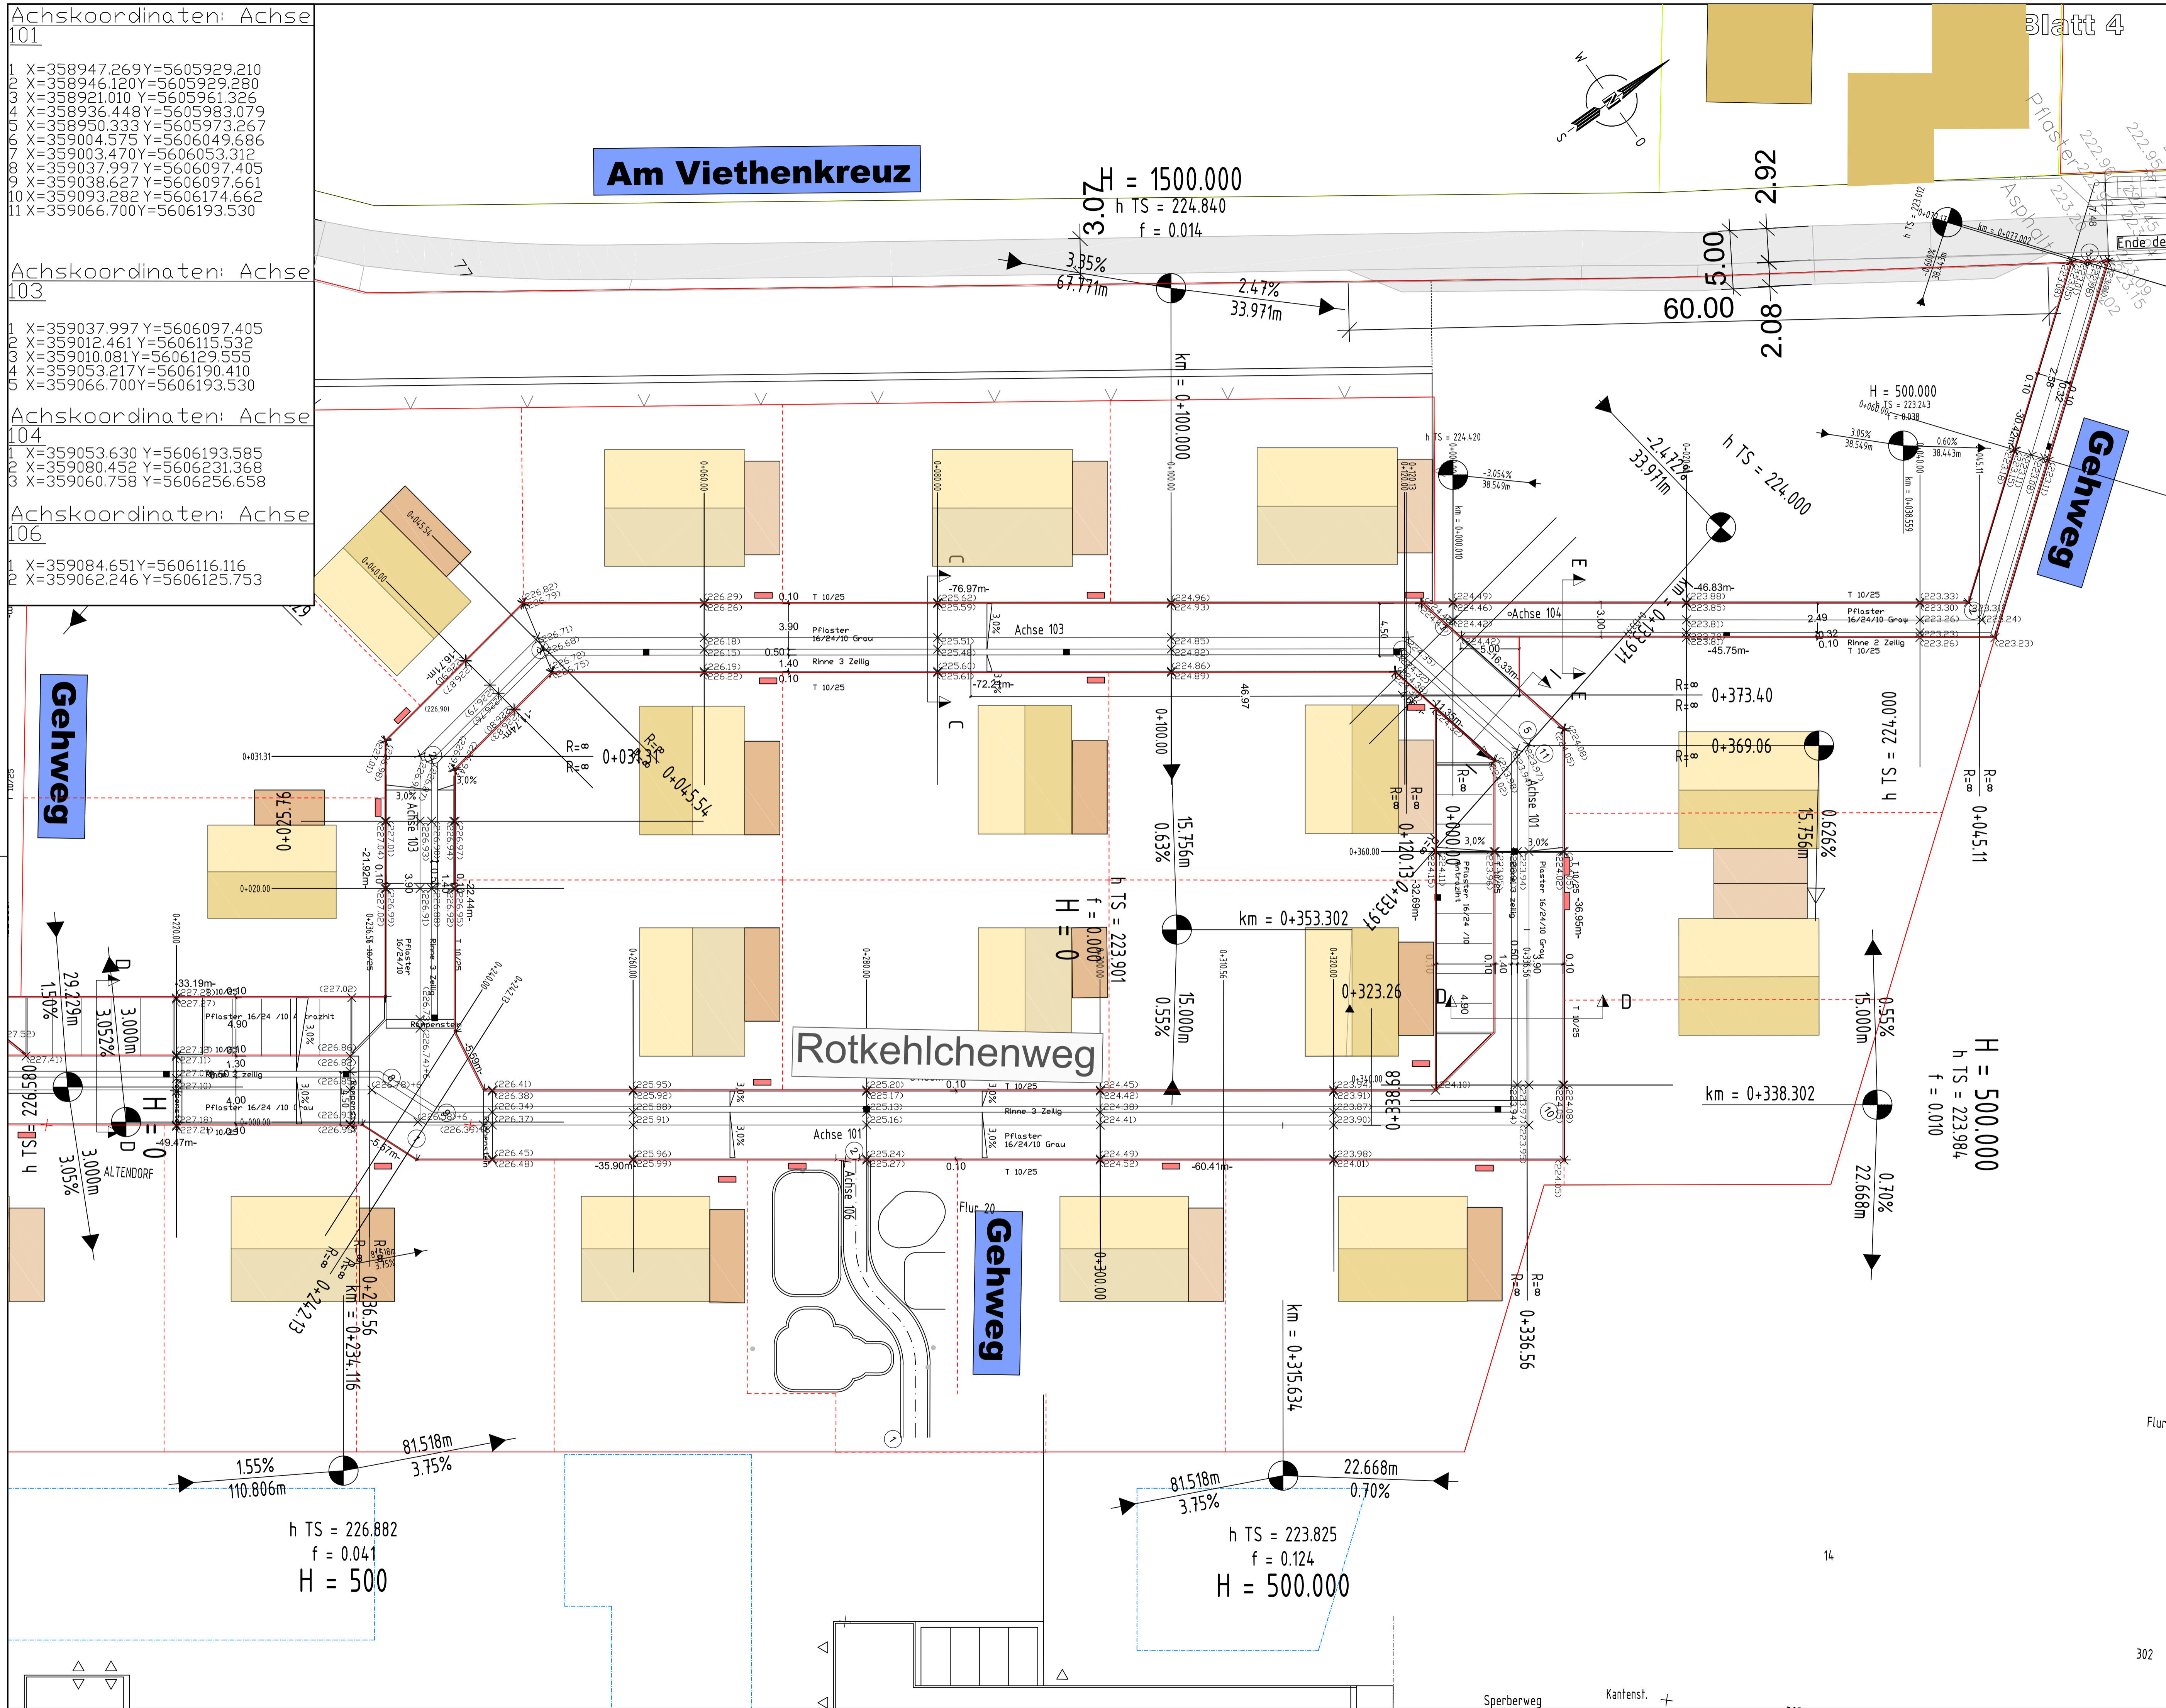

- Einfahrten
- Grenzen
- gepl. Grenzen

	DZ Immobilien + Treuhand Sentmaringer Weg 21 48151 Münster
Bauherr	Fax: 0251 20840 240 Tel.: 0251 20840

Projekt: Erschließung Meckenheim Ortsteil Altendorf Baugelände "Am Viethenkreuz I"

Darstellung: Deckenhöhenplan 2 Süd Teil 2

Gemessen/Gefertigt	Gezeichnet	Geprüft	Maßstab	Zeichnungsname AN	Zeichnungsname AC
	Bystrycki	F. Leindecker	1:250	133-sk_AP_06a-DHP	

Planverfasser: Ingenieurbüro Leindecker
 Dipl.-Ing. M.Sc. Frank Leindecker
 Mitglied der IK Bau NRW Nr. T20620
 Uhlstr. 20a · 53352 Bornheim
 Tel.: 02227-45214-0
 info@b-leindecker.de www.b-leindecker.de

Zur Ausführung freigegeben:
 Stadt Meckenheim, gez. Fachbereichsleiter Flo. 06:
 Meckenheim
 Stadt Meckenheim, gez. Betriebsleitung:
 Meckenheim
 Erftverband
 Meckenheim, den gezeichnet, durch

R:\133-sk-EPBior-0m_Viethenkreuz_Straßengestaltung\133-sk-AP_06a-DHP_2021.dwg